




# ОБЩ УСТРОЙСТВЕН ПЛАН НА ОБЩИНА ЛОМ ОКОНЧАТЕЛЕН ПРОЕКТ

## СХЕМА НА ТРАНСПОРТНАТА МРЕЖА М 1:50 000

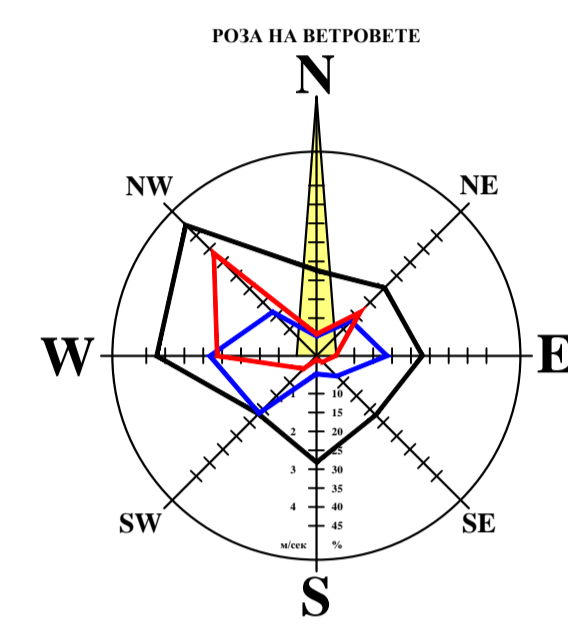

Честотна рола на вятровете за м.ларизи, %  
Честотна рола на вятровете за м.лази, %  
Средствена дивалсия на вятровете по географски посоки, м/сек

РУМЪНИЯ

РУМЪНИЯ

ОБЩИНА ВЪЛЧЕДРЪМ


ОБЩИНА ВЪЛЧЕДРЪМ

ОБЩИНА МЕДКОВЕЦ

ОБЛАСТ МОНТАНА  
ОБЩИНА БРУСАРЦИ

ОБЛАСТ ВИДИН  
ОБЩИНА РУЖИЦИ

ОБЩИНА ДИМОВО

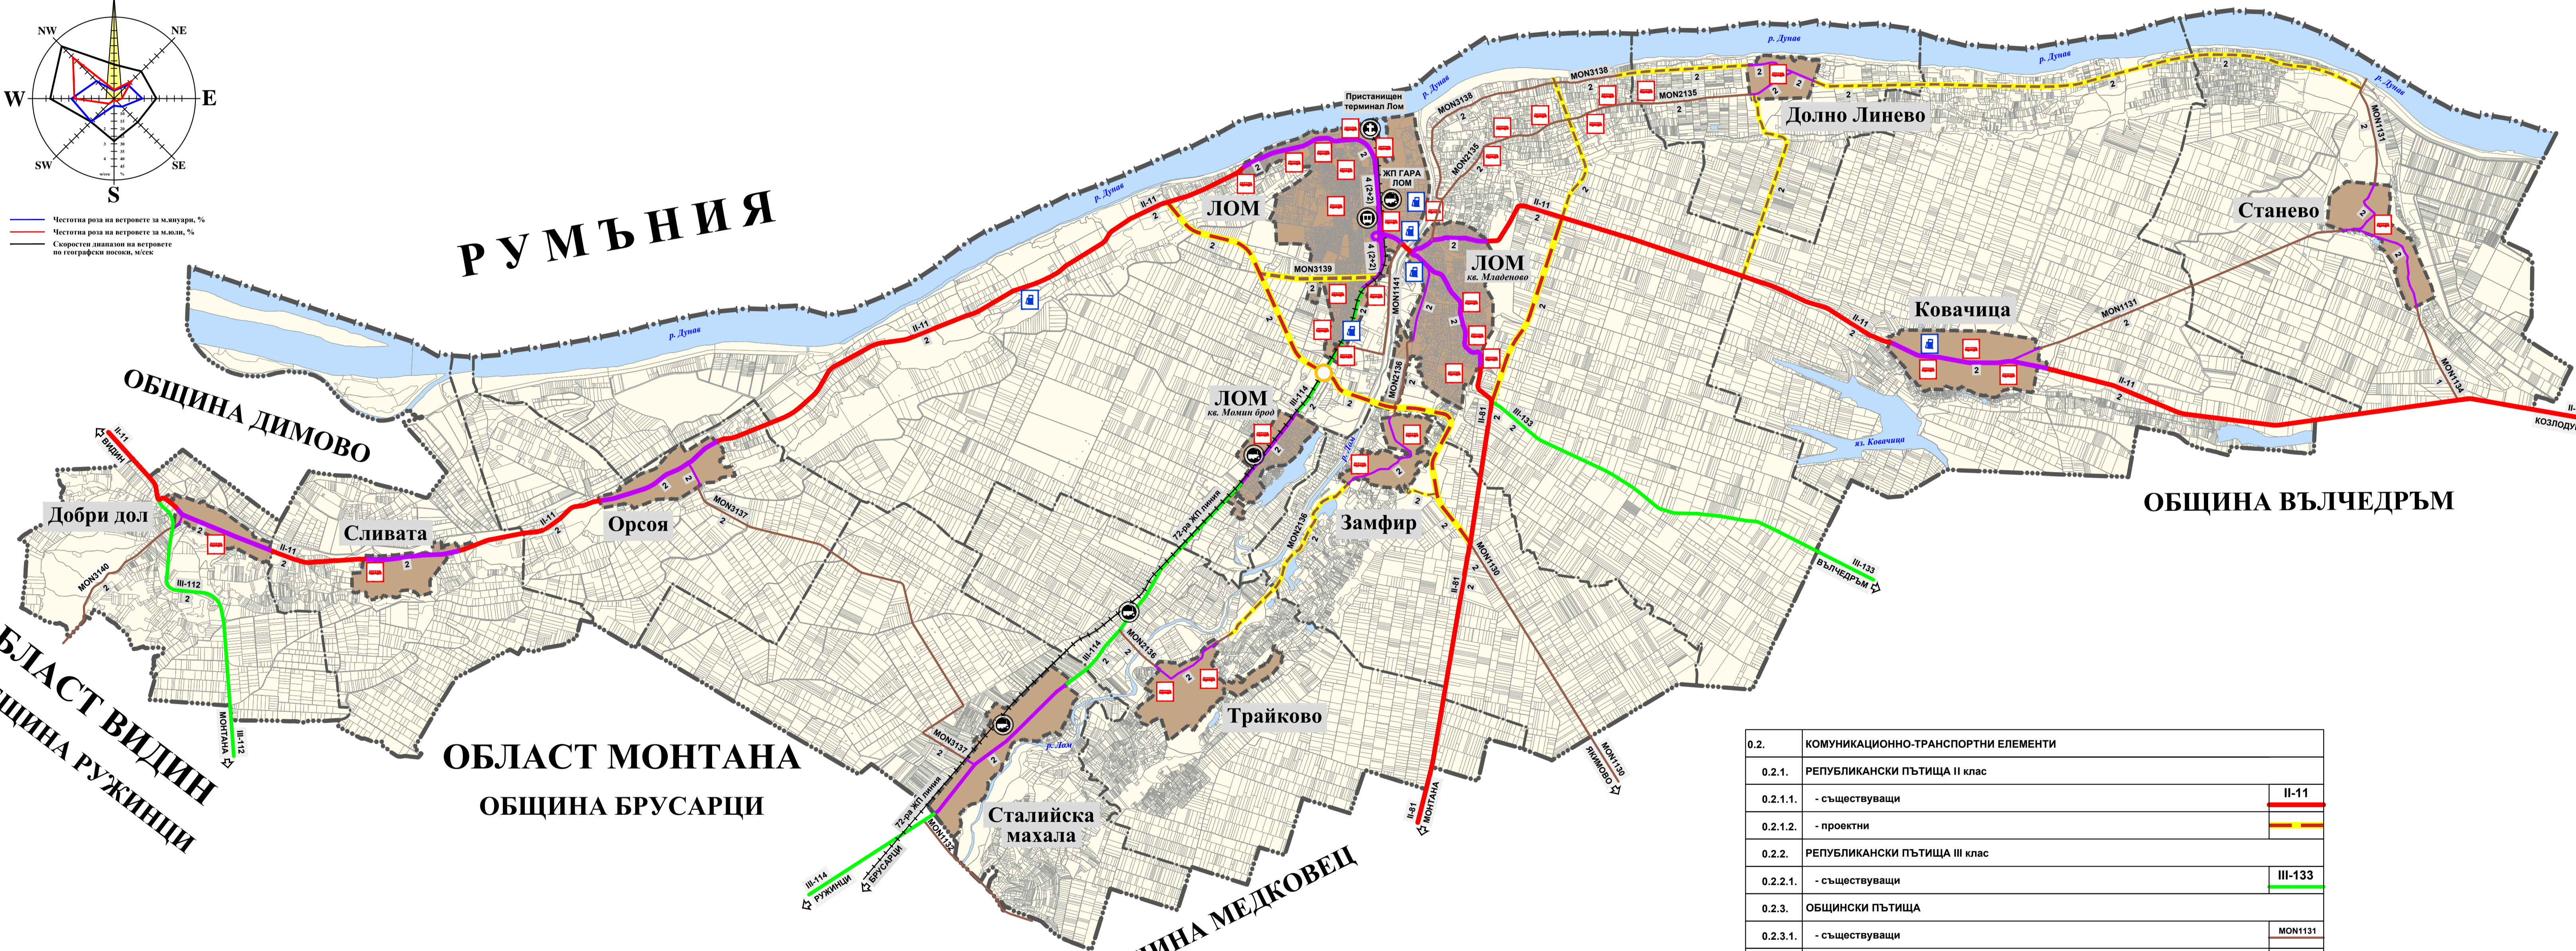

0.1.	ОБЩИ	
0.1.1.	ДЪРЖАВНА ГРАНИЦА	—•••••—•••••—
0.1.2.	ГРАНИЦА НА ОБЛАСТ	—•••••—
0.1.3.	ГРАНИЦА НА ОБЩИНА	—•••••—
0.1.4.	ГРАНИЦА НА ЗЕМЛИЩЕ	—•••••—
0.1.5.	СТРОИТЕЛНА ГРАНИЦА НА НАСЕЛЕНО МЯСТО	—•••••—

0.2.	КОМУНИКАЦИОННО-ТРАНСПОРТНИ ЕЛЕМЕНТИ	
0.2.1.	РЕПУБЛИКАНСКИ ПЪТИЩА II клас	II-11
0.2.1.1.	- съществуващи	—•••••—
0.2.1.2.	- проекти	—•••••—
0.2.2.	РЕПУБЛИКАНСКИ ПЪТИЩА III клас	III-133
0.2.2.1.	- съществуващи	—•••••—
0.2.3.	ОБЩНСКИ ПЪТИЩА	MON1131
0.2.3.1.	- съществуващи	—•••••—
0.2.3.2.	- проекти	—•••••—
0.2.4.	ПЪРВОСТЕПЕННА УЛИЧНА МРЕЖА	
0.2.4.1.	- съществуваща	—•••••—
0.2.5.	ПЪТИЩА И УЛИЦИ - съществуващи	номер на пътя брой пътни ленти
0.2.6.	ТРАНСПОРТЕН ВЪЗЕЛ В ИЗВЪНСЕЛИЩНА ТЕРИТОРИЯ - проектен	○
0.2.7.	АВТОГАРА - съществуваща	Ⓜ
0.2.8.	СПИРКИ НА МАСОВ ОБЩЕСТВЕН ПЪТНИЧЕСКИ ТРАНСПОРТ - съществуващи	Ⓜ
0.2.9.	БЕНЗИНОСТАНЦИИ - съществуващи	Ⓜ
0.2.10.	ЖЕЛЕЗОПЪТНА ЛИНИЯ - съществуваща	—•••••—
0.2.11.	ЖП ГАРА/СПИРКА - съществуваща	Ⓜ
0.2.12.	ПРИСТАНИЩЕ - съществуващо	Ⓜ

**КОНСОРЦИУМ УРБАН ГРУП** CONSORTIUM URBAN GROUP

1303, гр. София, ул. Отец Паисий №47, ет. 2  
Тел./Факс: 02/988 2669, 989 3851, 981 5668  
GSM: 0888 344389, 0888 819237, 0888 838773  
E-mail: cug@mail.bg, http://urbangroup.bg

Bulgaria, 1303, Sofia, Otets Paisii str. №47, fl. 2  
Tel./Fax: +359 2/988 2669, 989 3851, 981 5668  
GSM: + 359 888 / 344389, 819237, 838773  
E-mail: cug@mail.bg, http://urbangroup.bg

ОБЕКТ: ОБЩ УСТРОЙСТВЕН ПЛАН НА ОБЩИНА ЛОМ  
ВЪЗЛОЖИТЕЛ: ОБЩИНА ЛОМ  
ФАЗА: ОКОНЧАТЕЛЕН ПРОЕКТ  
ЧЕРТЕЖ: СХЕМА НА ТРАНСПОРТНАТА МРЕЖА  
ДАТА: 11.2020 г.

**ВНИМАНИЕ!** Този чертеж е обект на авторско право по ЗАКОНА ЗА АВТОРСКОТО ПРАВО И СРОДНИТЕ МУ ПРАВА. Всяко възпроизвеждане, включително и частично, е възможно само с писмено съгласие на автора ПРОЕКТАНТ/ съгласно Договор №215/02.10.2017 Г. между ОБЩИНА ЛОМ и ДЗЗД КОНСОРЦИУМ УРБАН ГРУП